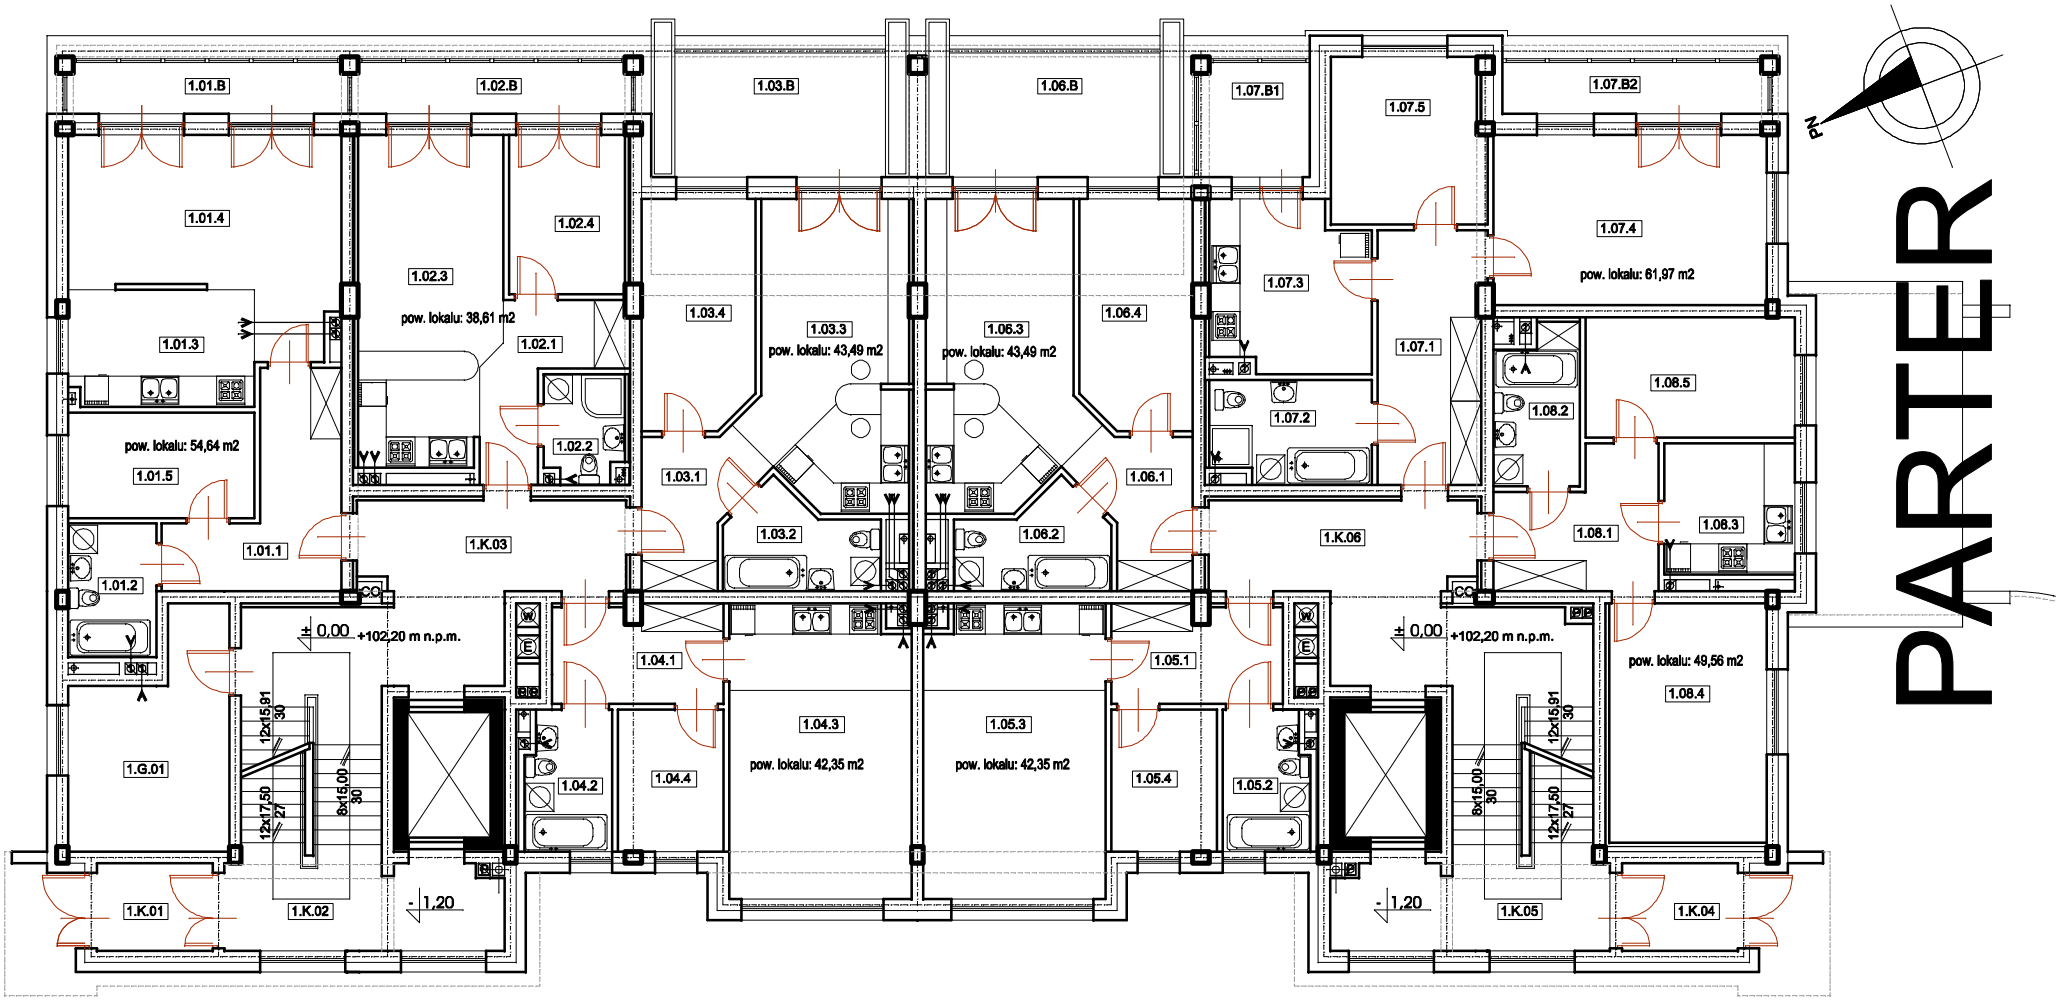
PARTER
N
1.01.B
1.02.B
1.03.B
1.06.B
1.07.B1
1.07.B2
1.07.5
1.01.4
1.02.4
1.02.3
pow. lokalu: 38,61 m2
1.03.4
1.03.3
pow. lokalu: 43,49 m2
1.06.3
pow. lokalu: 43,49 m2
1.06.4
1.07.3
1.07.4
pow. lokalu: 61,97 m2
1.01.3
1.02.1
1.07.1
1.08.5
1.08.2
pow. lokalu: 54,64 m2
1.01.5
1.02.2
1.03.1
1.06.1
1.07.2
1.08.3
1.01.1
1.K.03
1.03.2
1.06.2
1.K.06
1.08.1
1.01.2
± 0,00 +102,20 m n.p.m.
± 0,00 +102,20 m n.p.m.
1.04.1
1.05.1
pow. lokalu: 49,56 m2
1.08.4
1.04.3
pow. lokalu: 42,35 m2
1.05.3
pow. lokalu: 42,35 m2
1.G.01
1.04.2
1.04.4
1.05.4
1.05.2
12x15,91
30
8x15,00
30
12x17,50
27
- 1,20
- 1,20
1.K.01
1.K.02
1.K.05
1.K.04